6.4

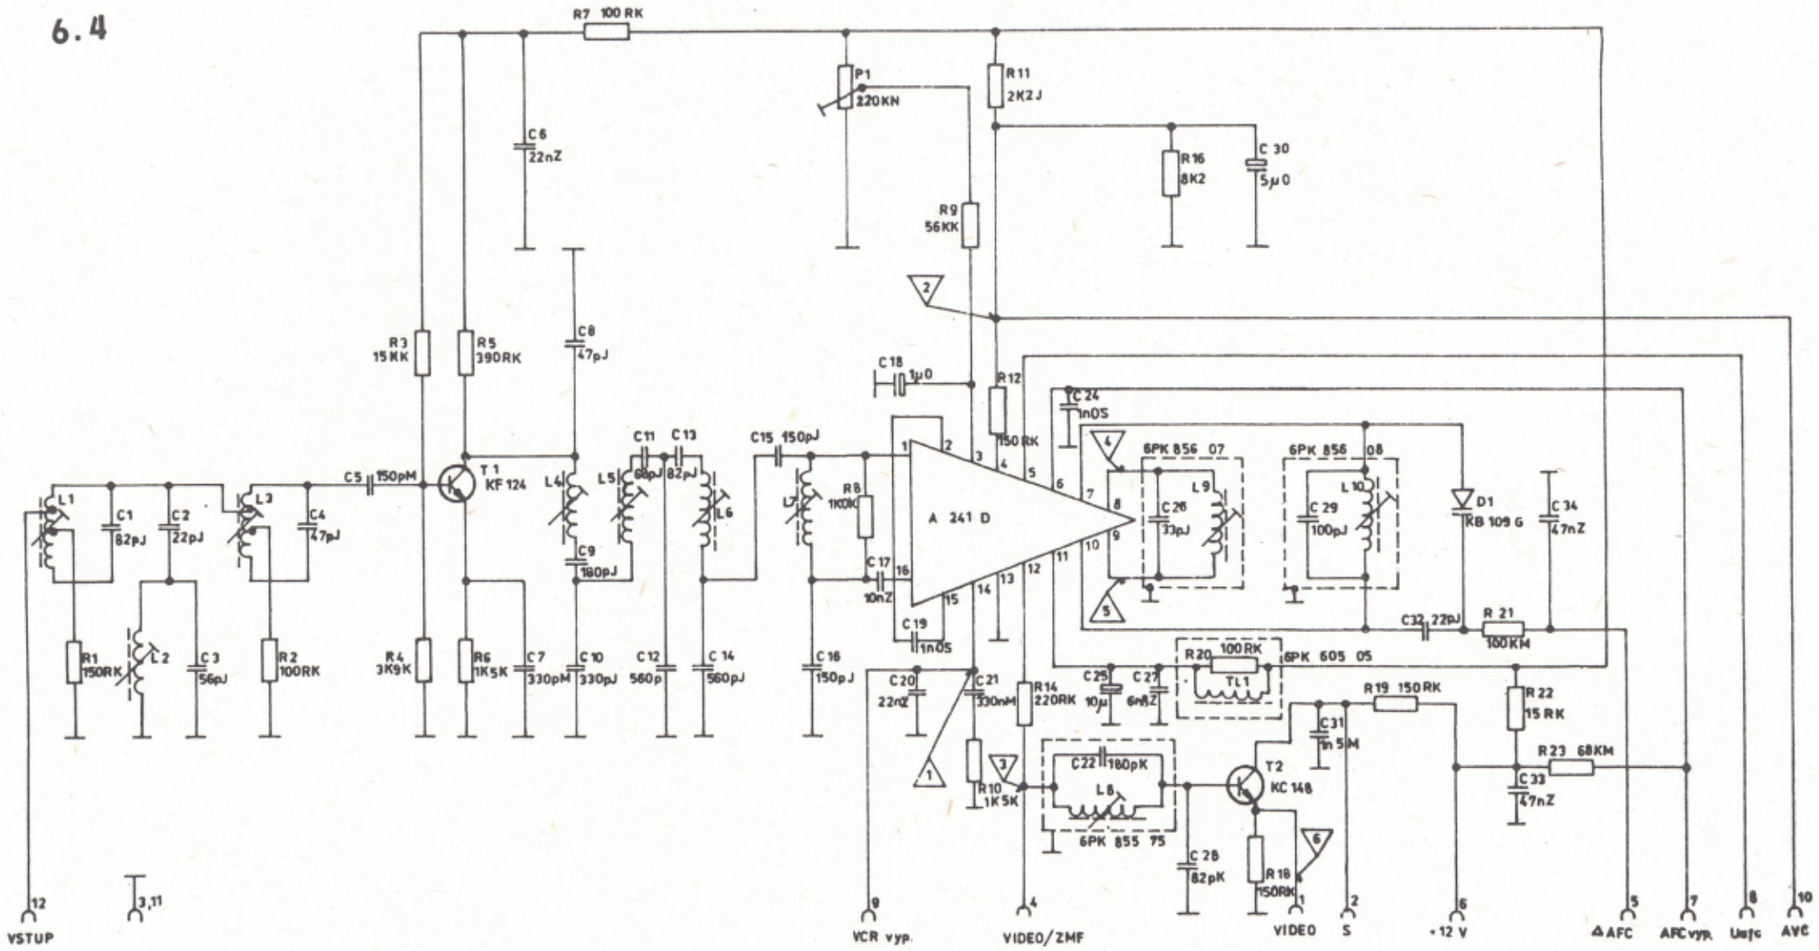

POZNÁMKY: 1. VIĎ. OMF ZOSTAVENÁ 6PN 052 95, 97, 98, 99 ; 6PN 053 00, 01, 02,03① LIST 01.1 - 01.4

②2. PRI PREVEDENÍ 6PN 053 03 SA NEOSADZUJÚ SÚČIASTKY D1, C32, C34, R21.

OMF ZOSTAVENÁ

(ELEKTRICKÁ SCHÉMA)

6PN 053 02,03